


22 大泉町 谷戸付近2

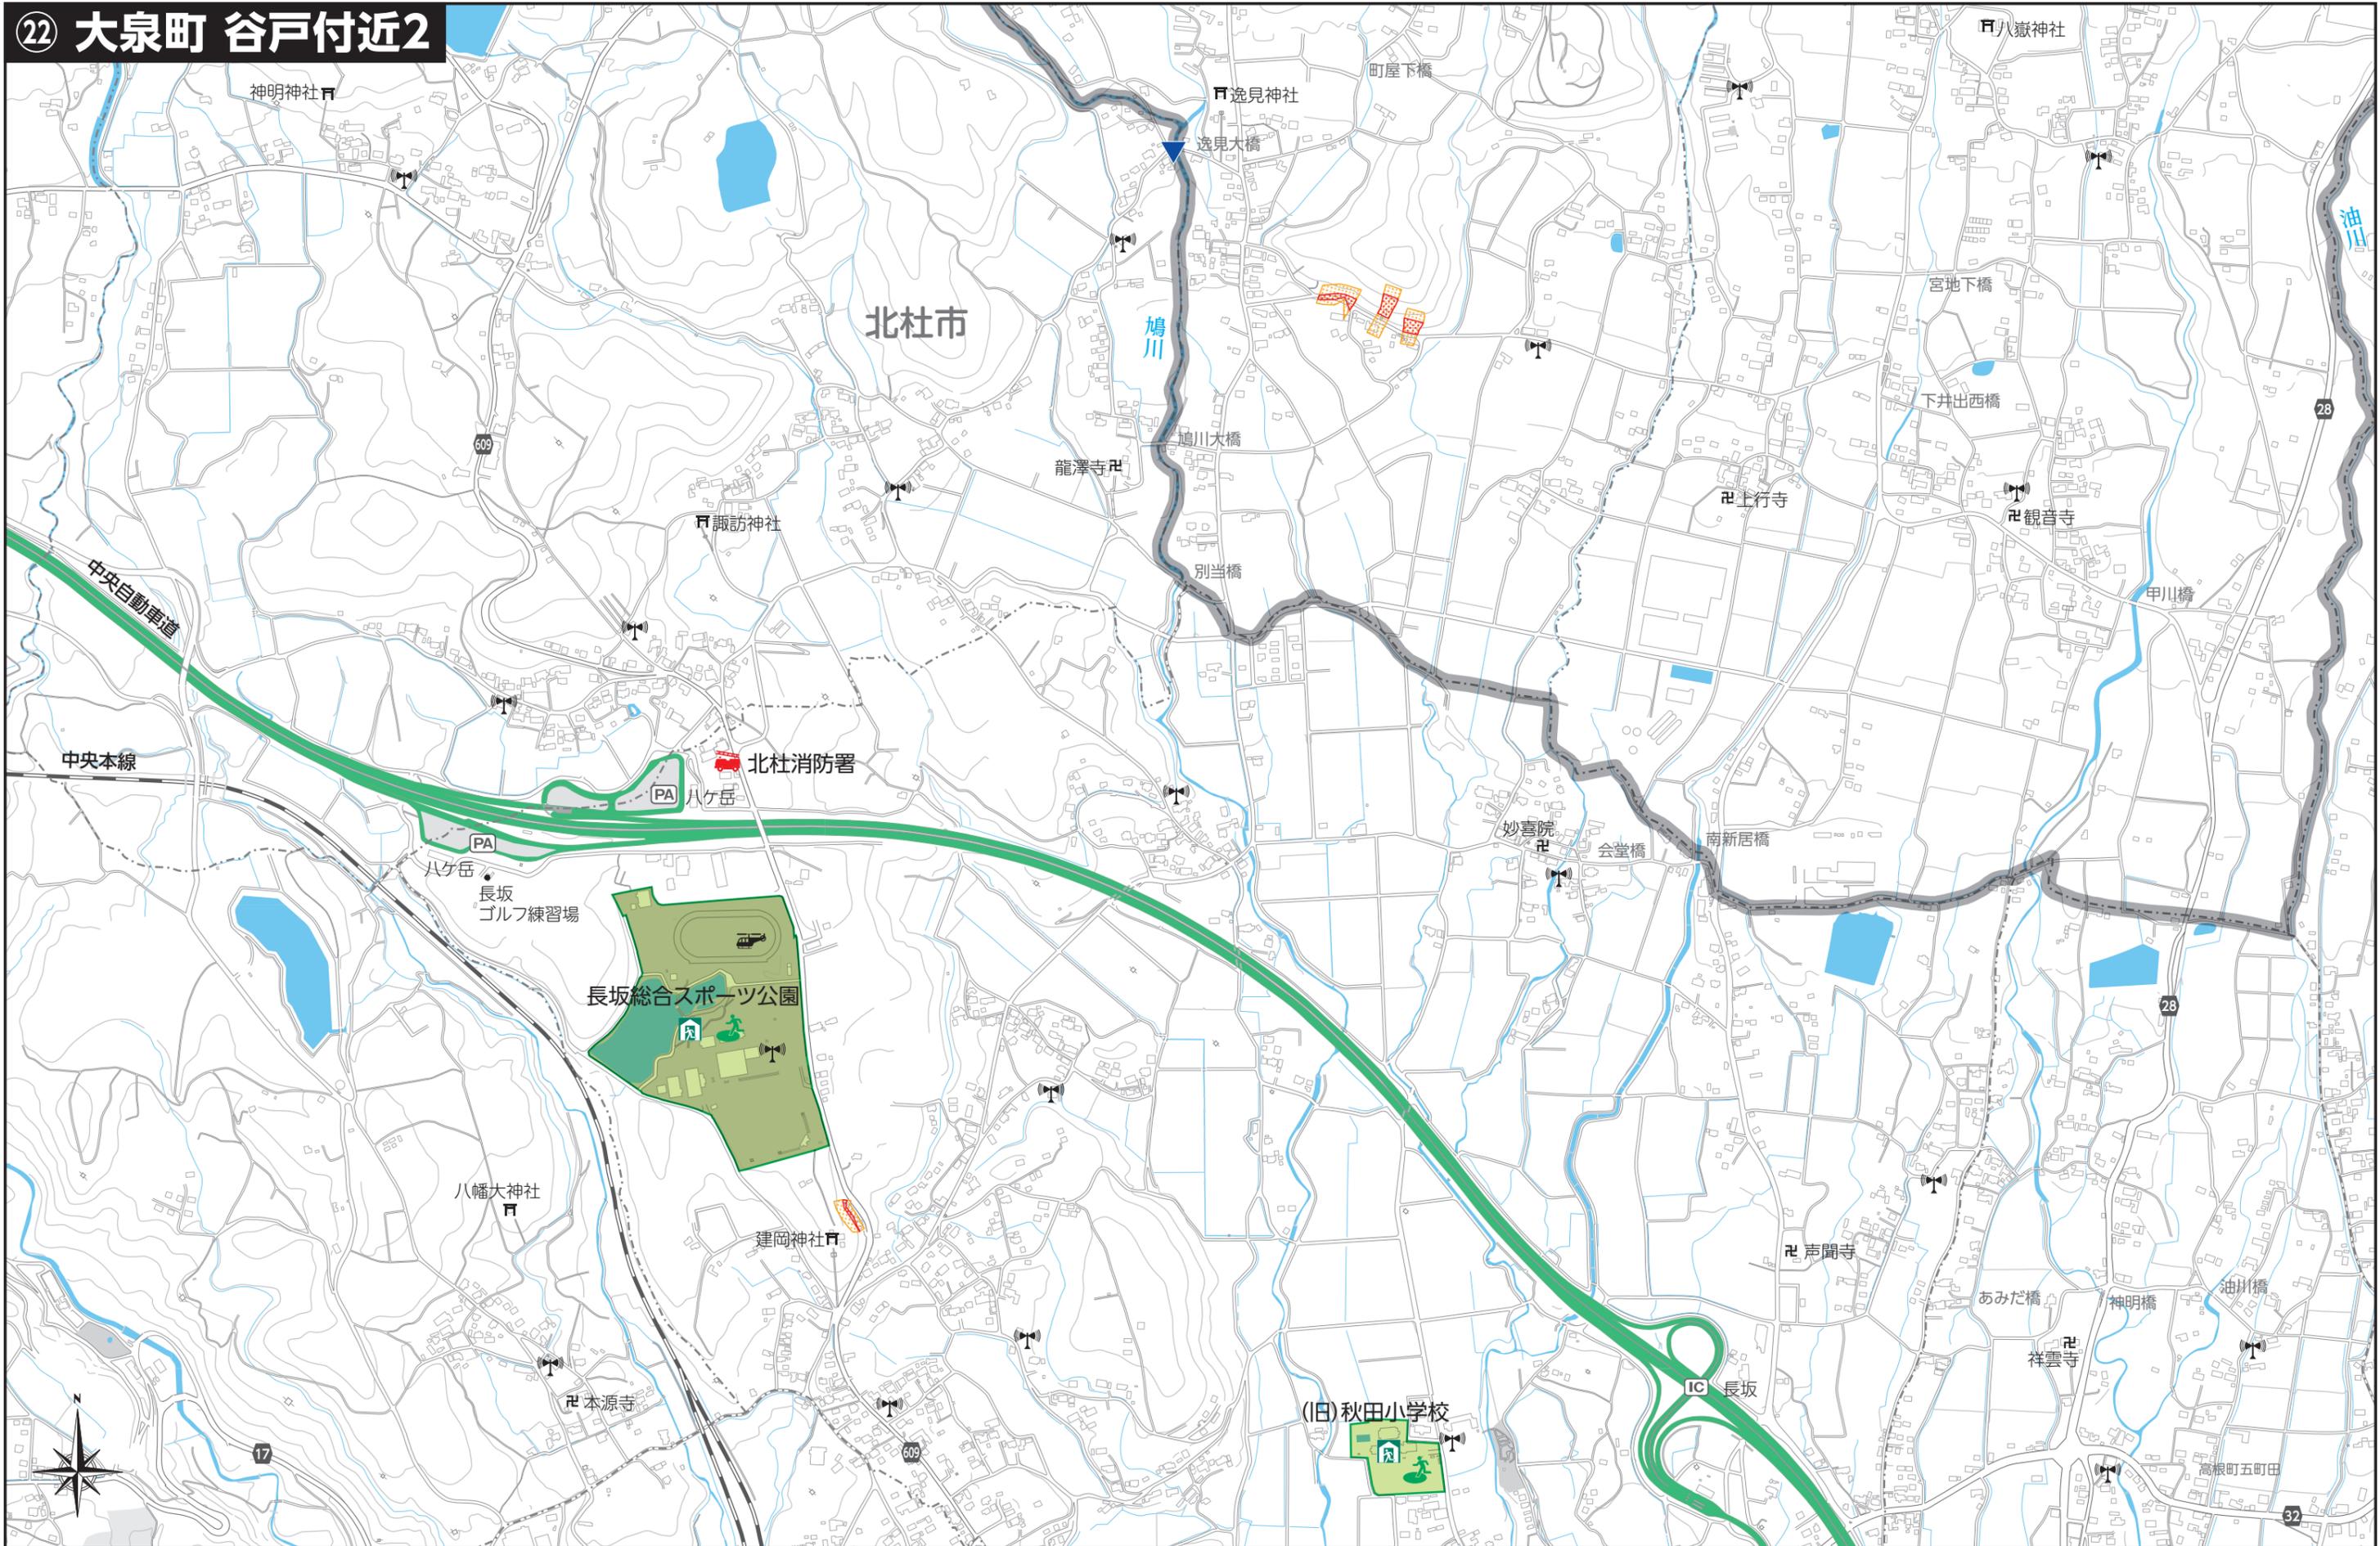

<p>緊急避難場所</p> <ul style="list-style-type: none"> 緊急避難場所 (Green house icon) 避難所 (Green house with person icon) 福祉避難所 (Green house with person and wheelchair icon) 総合支所 (Red circle icon) 	<p>防災行政無線(スピーカー)</p> <ul style="list-style-type: none"> 防災行政無線(スピーカー) (Speaker icon) ヘリコプター臨時離着陸場 (Helicopter icon) 地域災害支援病院 (Red cross icon) 市内医院 (Blue cross icon) 	<p>警察署</p> <ul style="list-style-type: none"> 警察署 (Blue building icon) 駐在所 (Blue building icon) 消防署 (Red building icon) 消防署分署 (Red building icon) 	<p>水位計</p> <ul style="list-style-type: none"> 水位計 (Blue triangle icon) 雨量計 (Blue triangle icon) 	<p>急傾斜地の崩壊(がけ崩れ)</p> <ul style="list-style-type: none"> 土砂災害警戒区域 (Yellow hatched box) 土砂災害特別警戒区域 (Red hatched box) 	<p>土石流</p> <ul style="list-style-type: none"> 土砂災害警戒区域 (Yellow box) 土砂災害特別警戒区域 (Red box) 	<p>地滑り</p> <ul style="list-style-type: none"> 土砂災害警戒区域 (Blue hatched box) 	<p>浸水した場合に想定される水深(ランク区分)</p> <ul style="list-style-type: none"> 0.5m未満 (Light yellow box) 0.5m以上~3.0m未満 (Orange box) 3.0m以上~5.0m未満 (Dark orange box) 5.0m以上~10.0m未満 (Red-orange box) 10.0m以上 (Red box) 	<p>この地図は、北杜市長の承認を得て、同市発行の北杜市基本図を使用して、調整したものである。(承認番号)北杜ま推 第664-1号 令和3年8月2日 この図面は山梨県が作成した測量成果をもとに作成したものです。使用承認 平成22年6月15日 森整第526号 [測量法に基づく国土地理院長承認(使用)R 2Hs: 293-1387号]</p> <p>縮尺 1 : 10,000</p> <p>0 250 500m</p> <p>(禁無断複製) © 2023 ZENRIN CO., LTD.</p>
---	---	--	--	---	---	---	--	--